


# Pianta

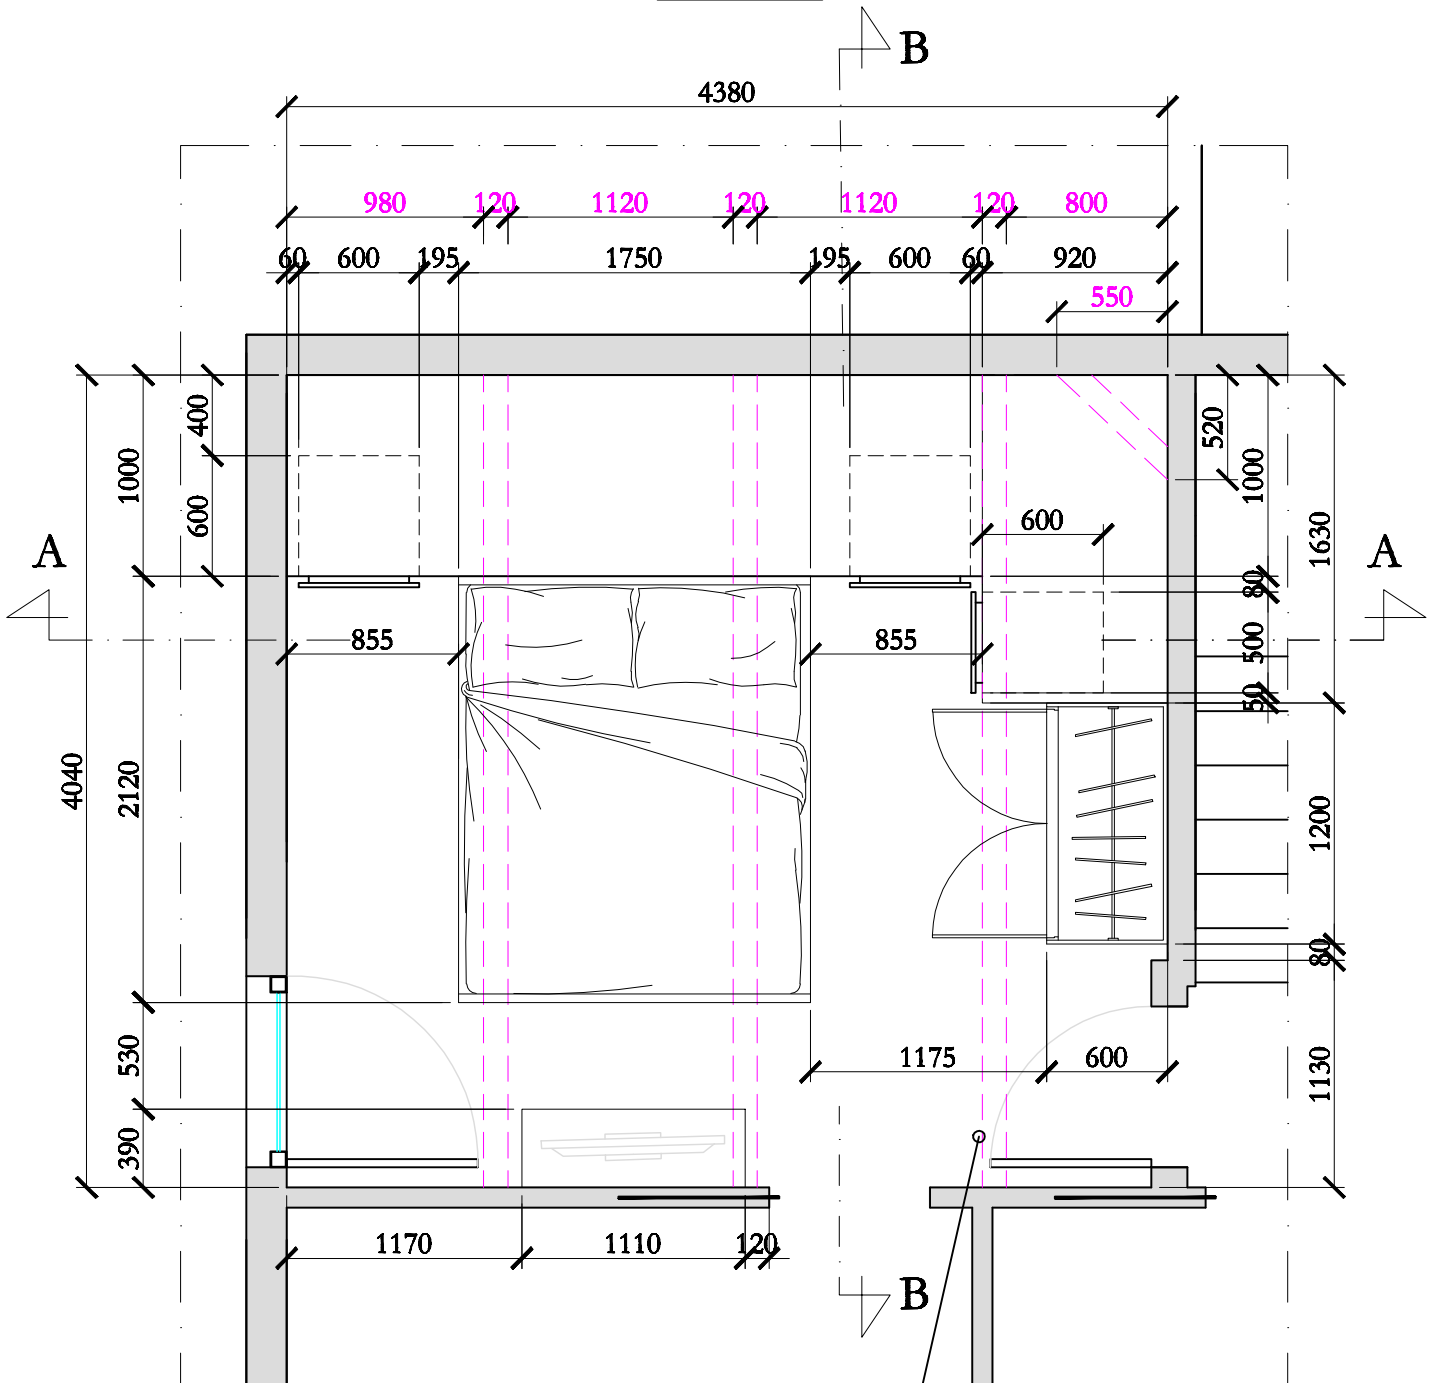

travi in legno su  
soffitto inclinato

<b>Titolo:</b> MOBILI CAMERA MATRIMONIALE PIANTA	Commessa n.: File: s.c15.d.032-15	Data: 15-05-15 Scala:	<b>IMPIANTI ELETTRICI ROSSI</b> via Ravennana 107 - 48121 Ravenna (RA) cell. 335 5937672 email: elettricista27@gmail.com	<b>Committente:</b>
	Disegnato da: G.G. Foglio: 1 / 3 Approvato da: A.R. Tav.:			