


Pianta

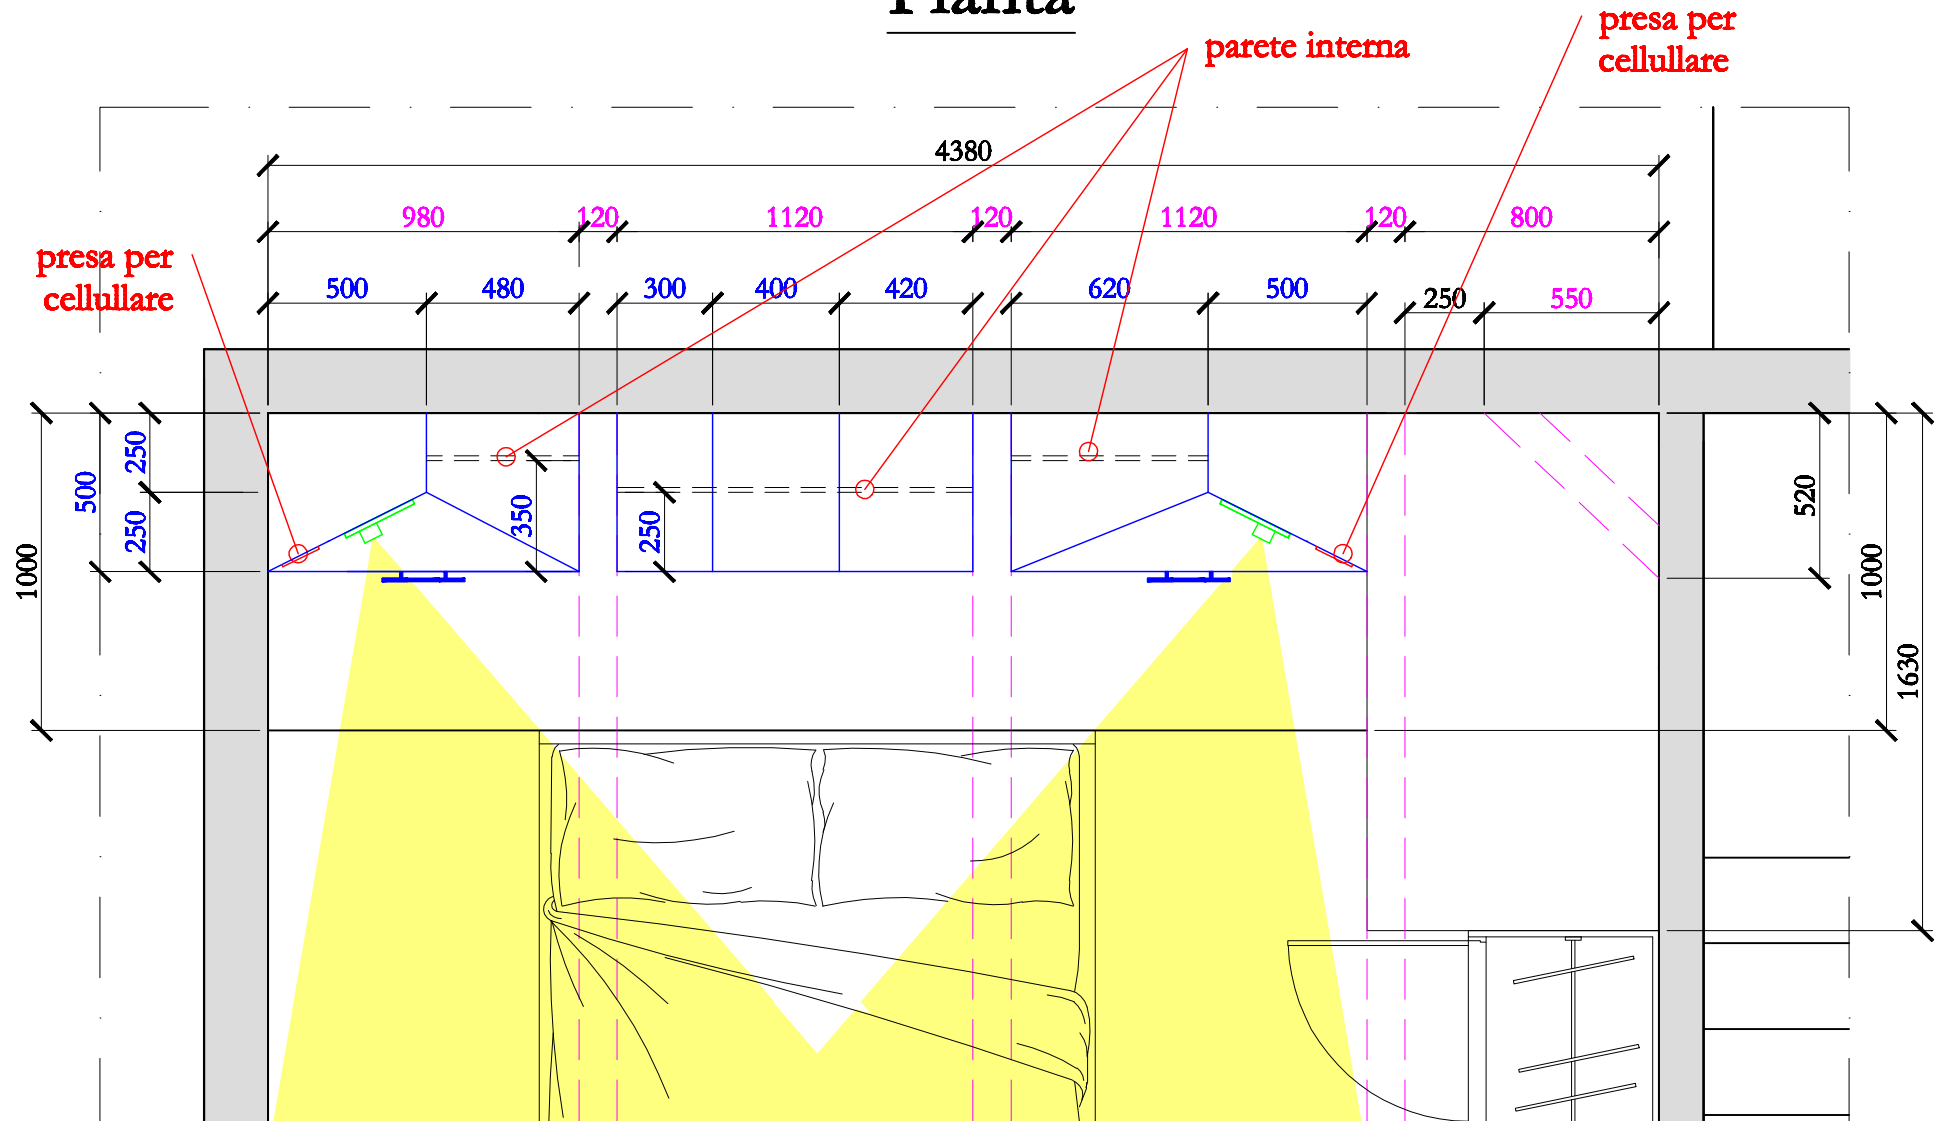

Titolo:

PIANTA MOBILE
PORTAOGGETTI DIETRO TESTATA LETTO

Comessa n.:

File: s.c15.d.032-15

Data: 22-05-15

Scala:

Disegnato da: G.G.

Foglio: 1 / 3

Approvato da: A.R.

Tav.:

IMPIANTI ELETTRICI ROSSI

via Ravennana 107 - 48121 Ravenna (RA)
cell. 335 5937672 email: elettricista27@gmail.com

Committente: