


Prospetto frontale porta-oggetti

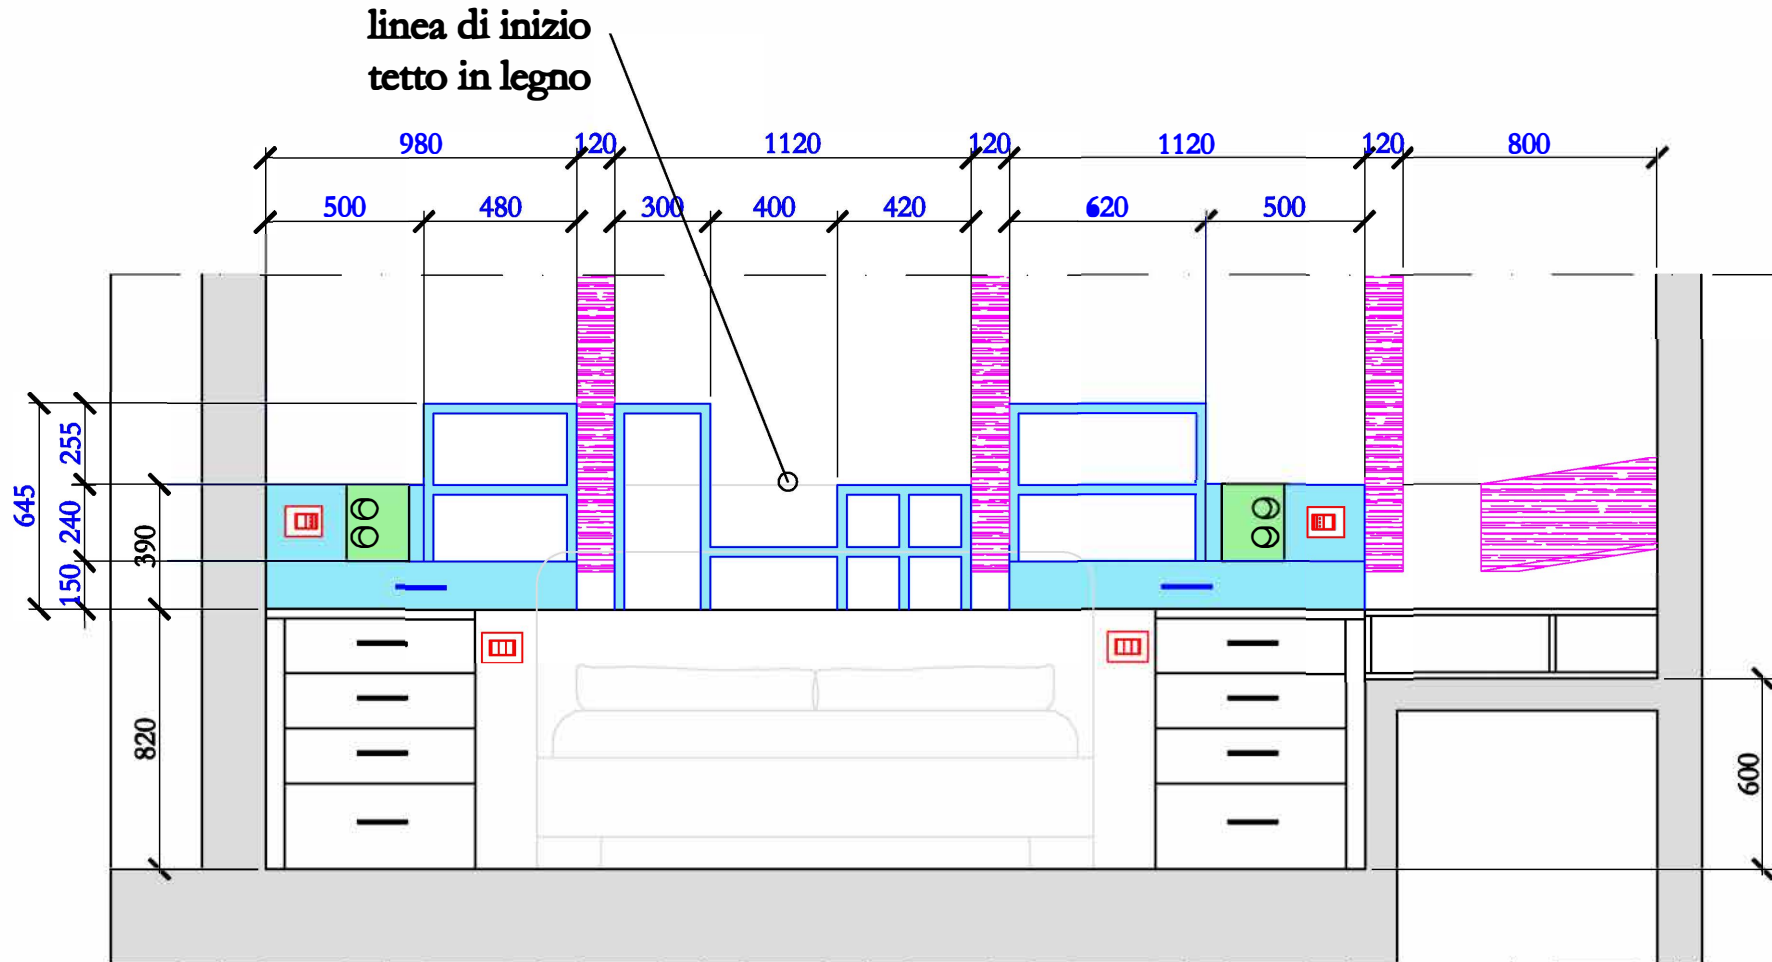

Titolo: PROSPETTO FRONTALE MOBILE PORTAOGGETTI DIETRO TESTATA LETTO	Comunicazione n.:	Data: 22-05-15	IMPIANTI ELETTRICI ROSSI via Ravegnana 107 - 48121 Ravenna (RA) cell. 335 5937672 email: elettricista27@gmail.com	Committente:
	File: s.c15.d.032-15	Scala:		
	Disegnato da: G.G.	Foglio: 2 / 3		
	Approvato da: A.R.	Tav.:		